

RI2 Пример дизайн-проекта

ДИЗАЙН-ПРОЕКТ С НУЛЯ

Техническая документация



3D-визуализация помещения с 5-и ракурсов





Визуализация вид сверху

3D-визуализация помещения с 5-и ракурсов




Визуализация от двери

3D-визуализация помещения с 5-и ракурсов

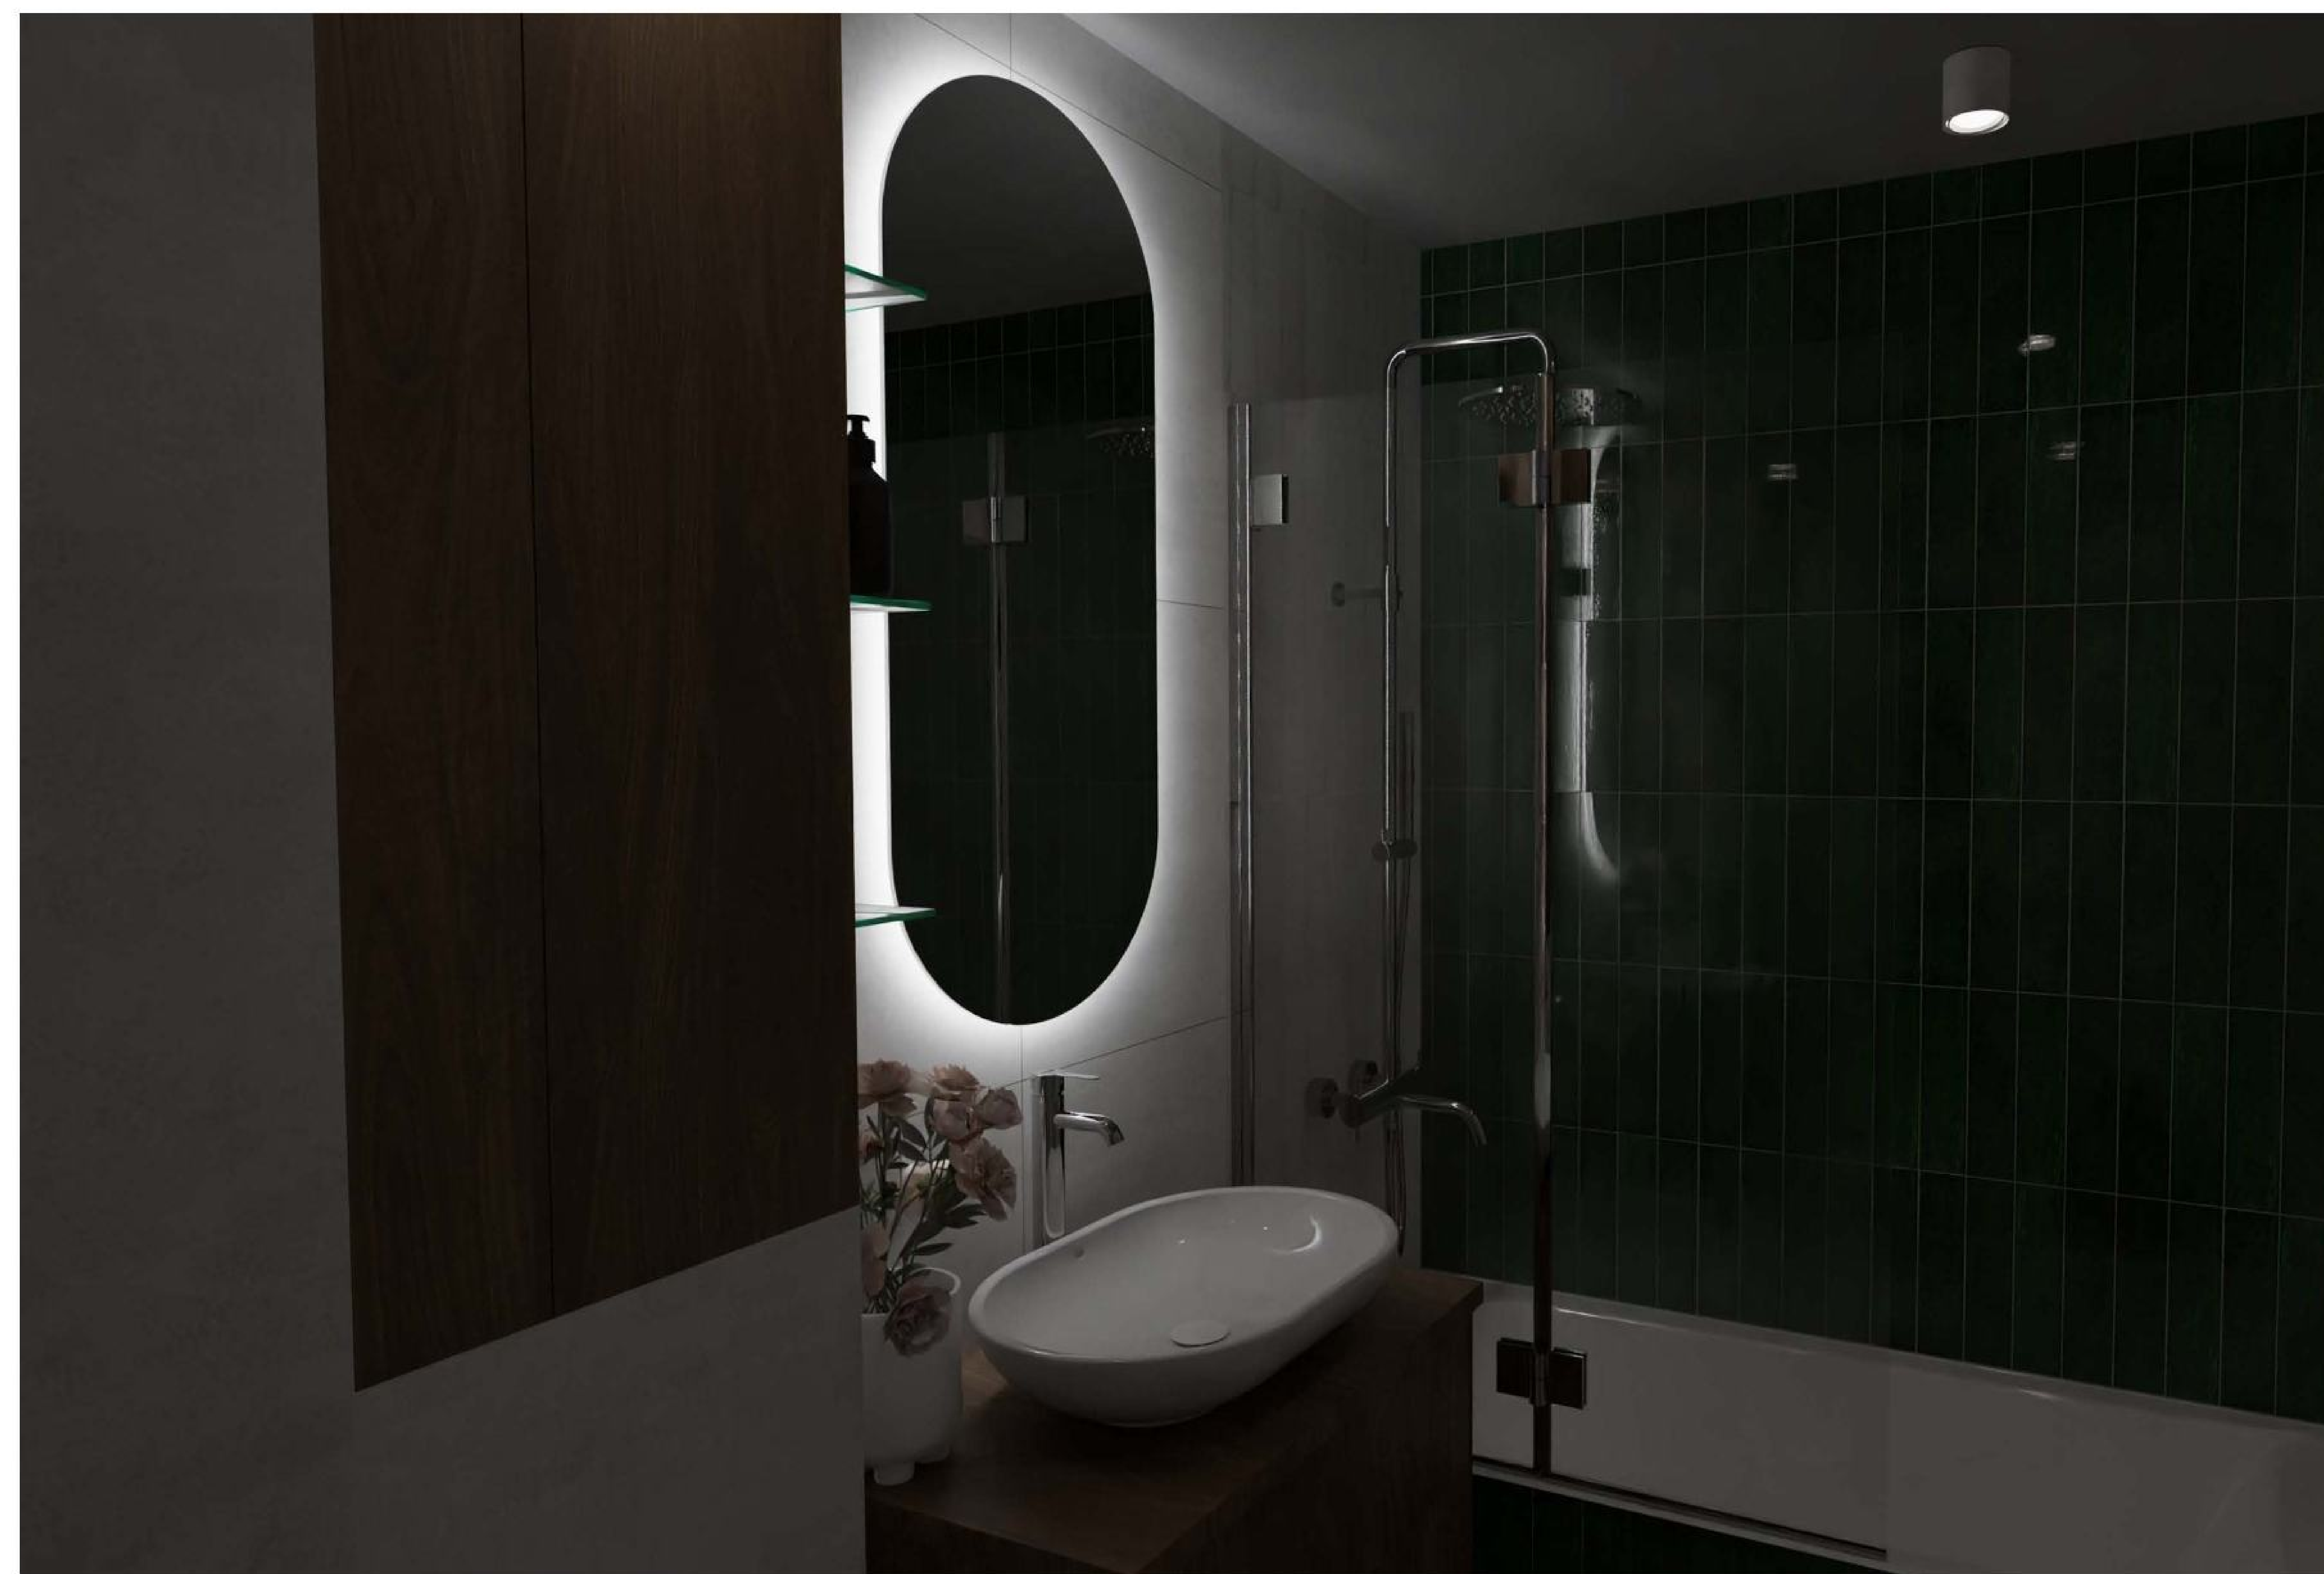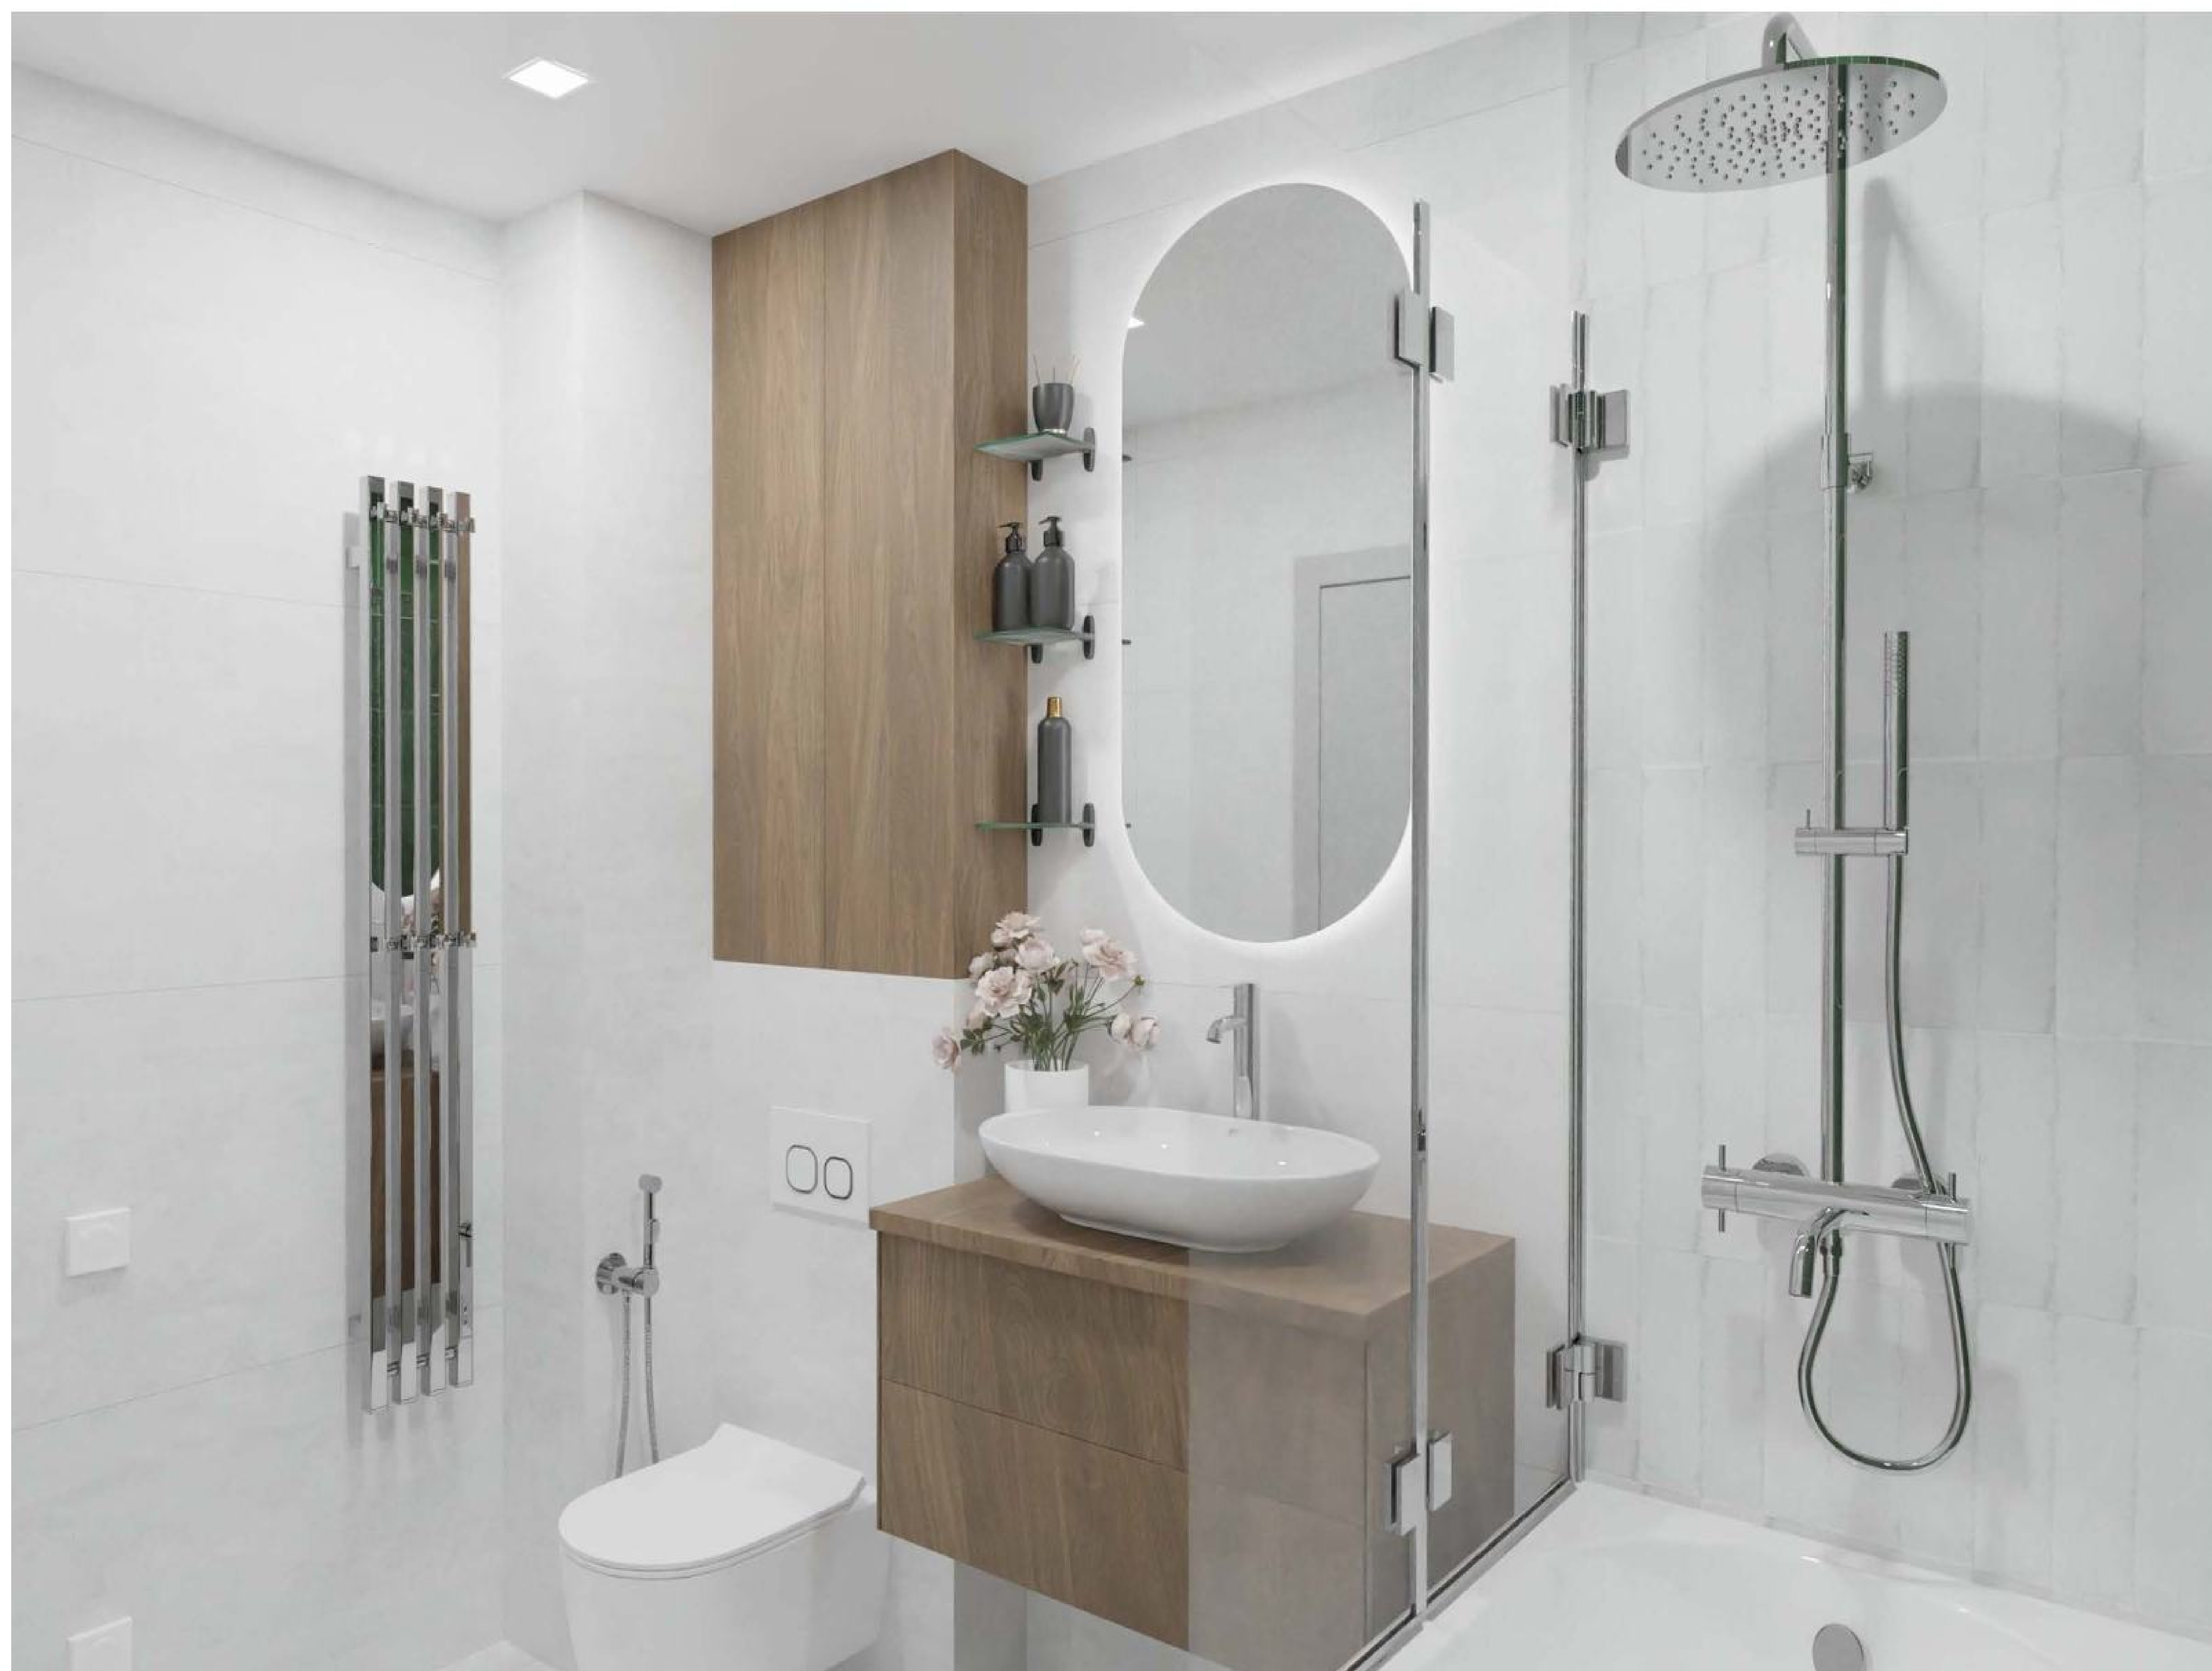

Визуализация вид сбоку

Отрисовка плана с размерами на чертеже помещения

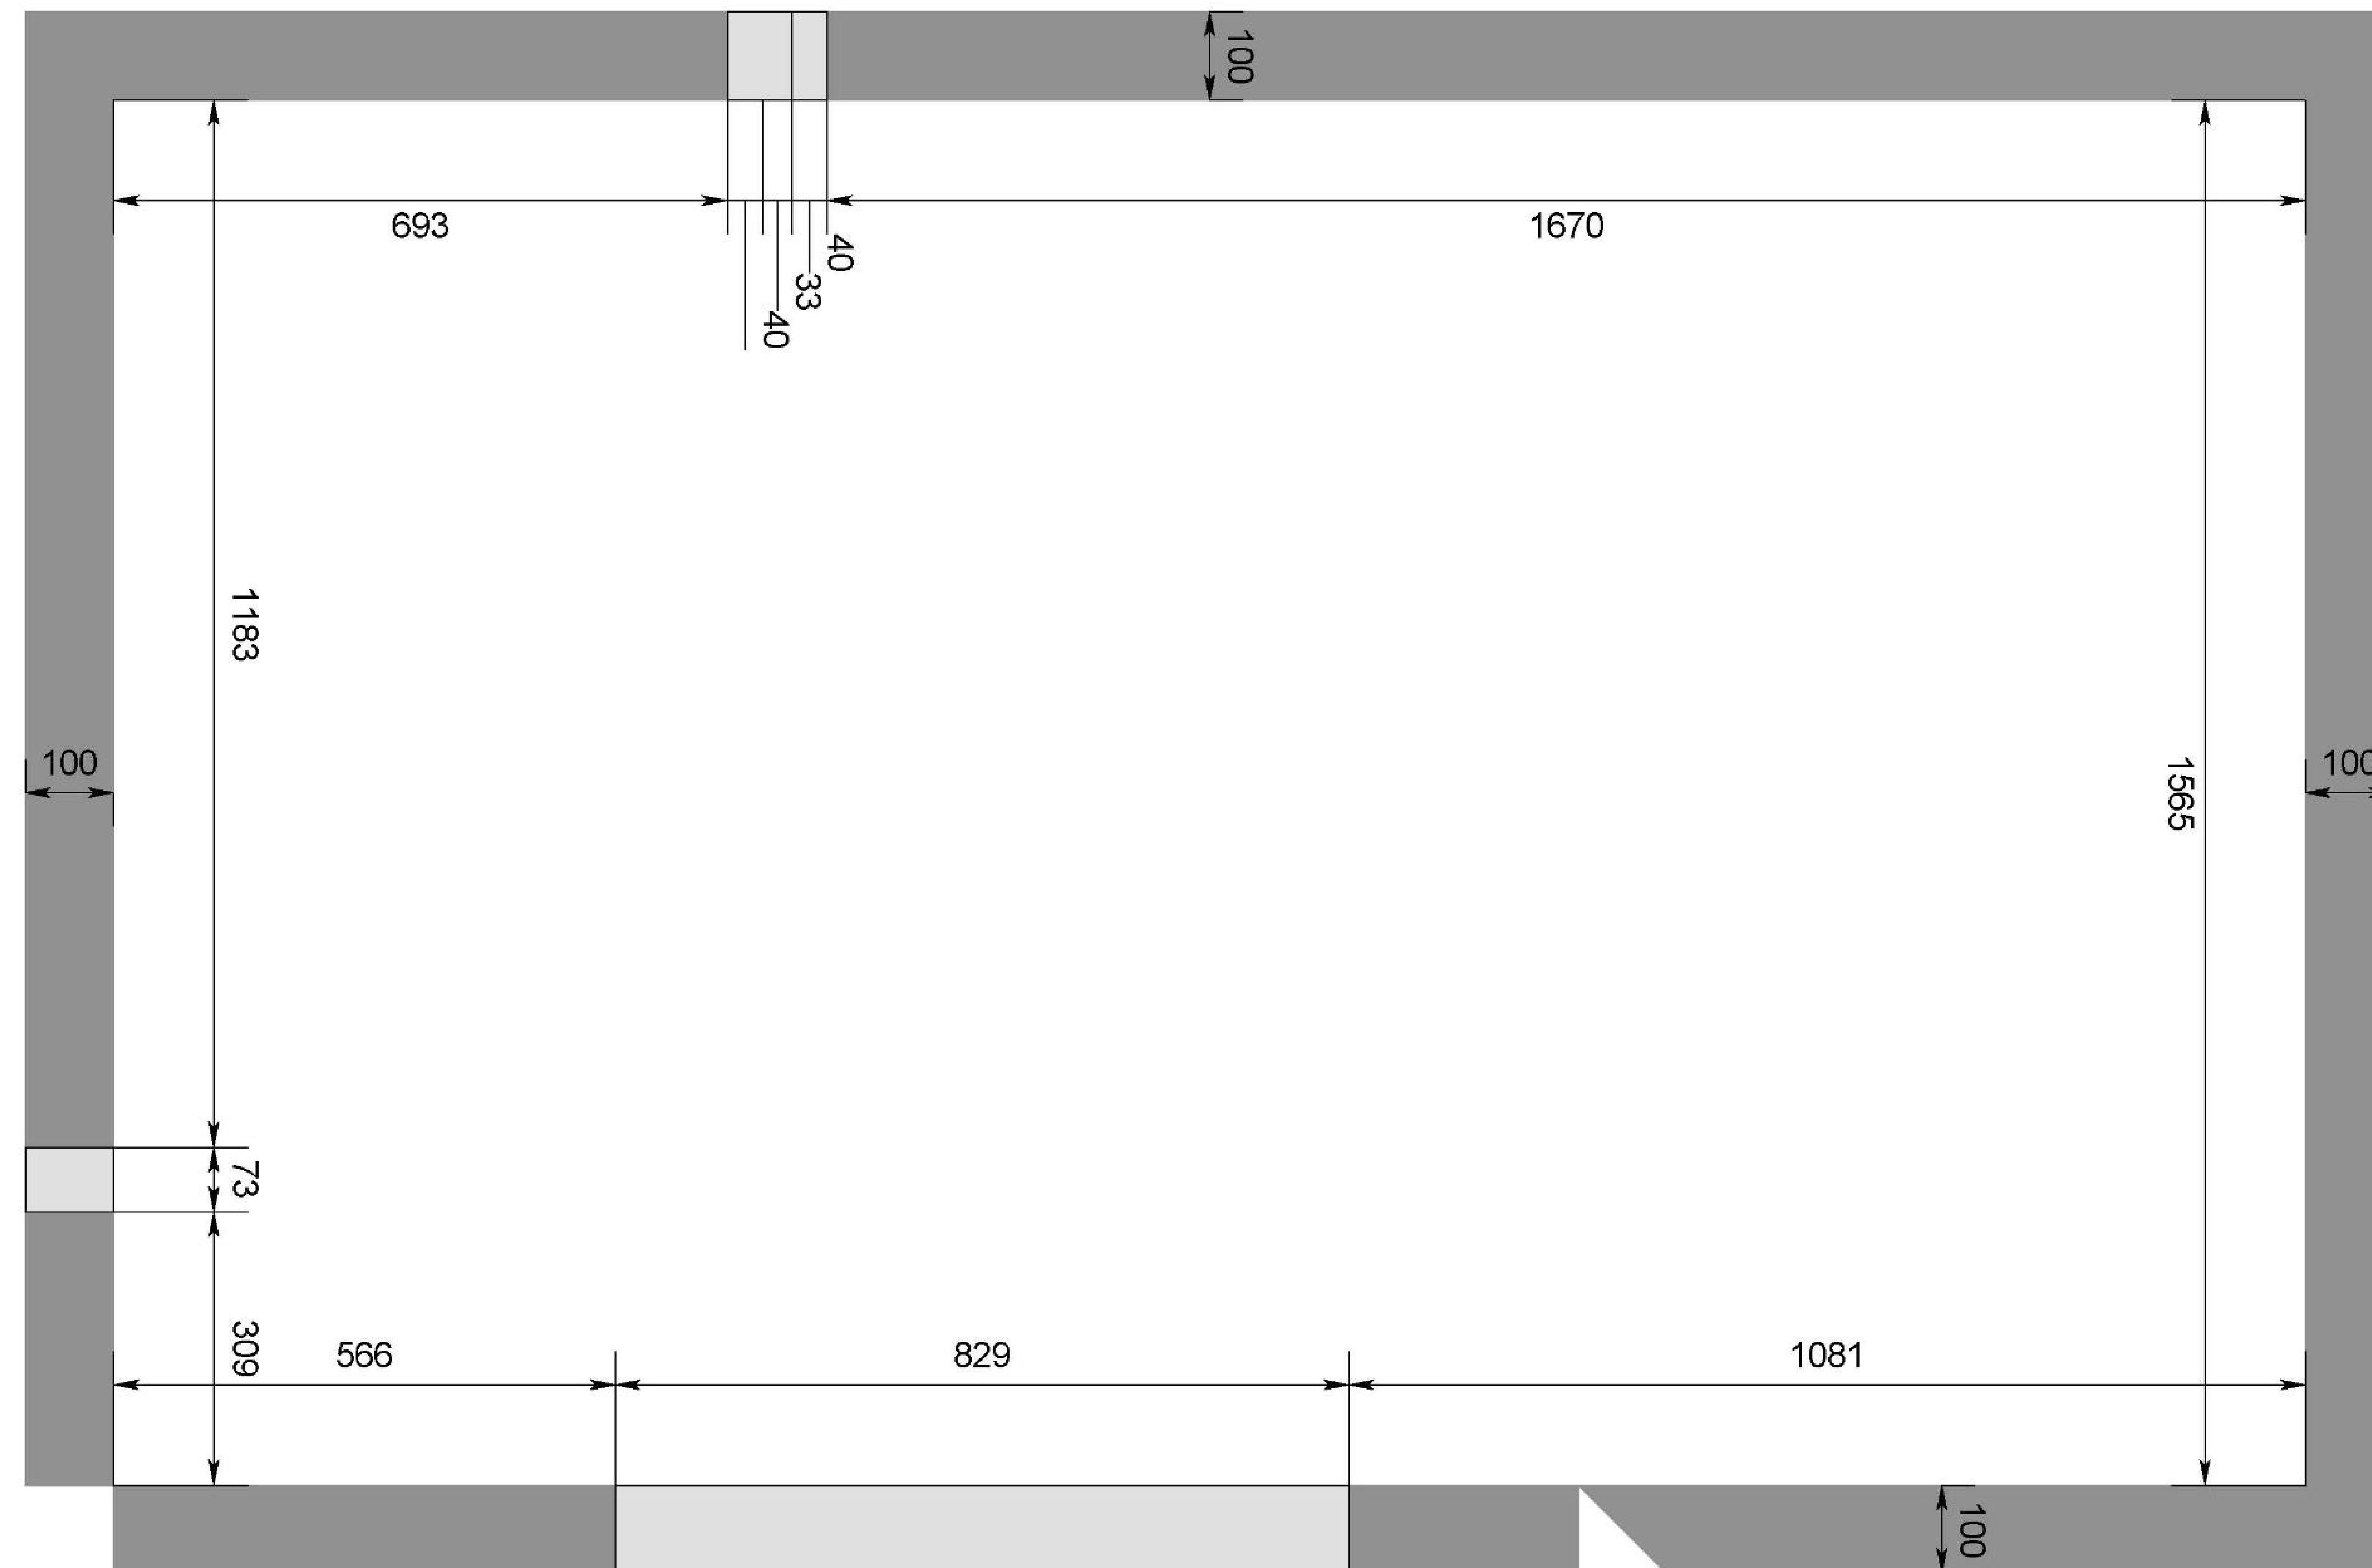


№	Наименование	S(кв.м)
1	Комната	4,3

1. Все размеры даны в мм.
2. Все привязки даны к неоштукатуренным стенам и перегородкам.
3. Необходимо учитывать погрешности в проектных и реальных размерах.
4. Окончательные планы и развертки с указанием размеров, высот, привязки электровыводов, привязки сантехнического оборудования и т.д. могут быть включены в рабочий проект и являются основанием к производству работ только при наличии у проектировщика полного пакета спецификаций по заказанным позициям, утвержденного и подписанного заказчиком.


**В обмерный план не входит выезд замерщика – замеры нужно провести самостоятельно. Дадим подробную инструкцию*

План напольных покрытий

Схема раскладки плитки и товарное наполнение с учетом расходных материалов

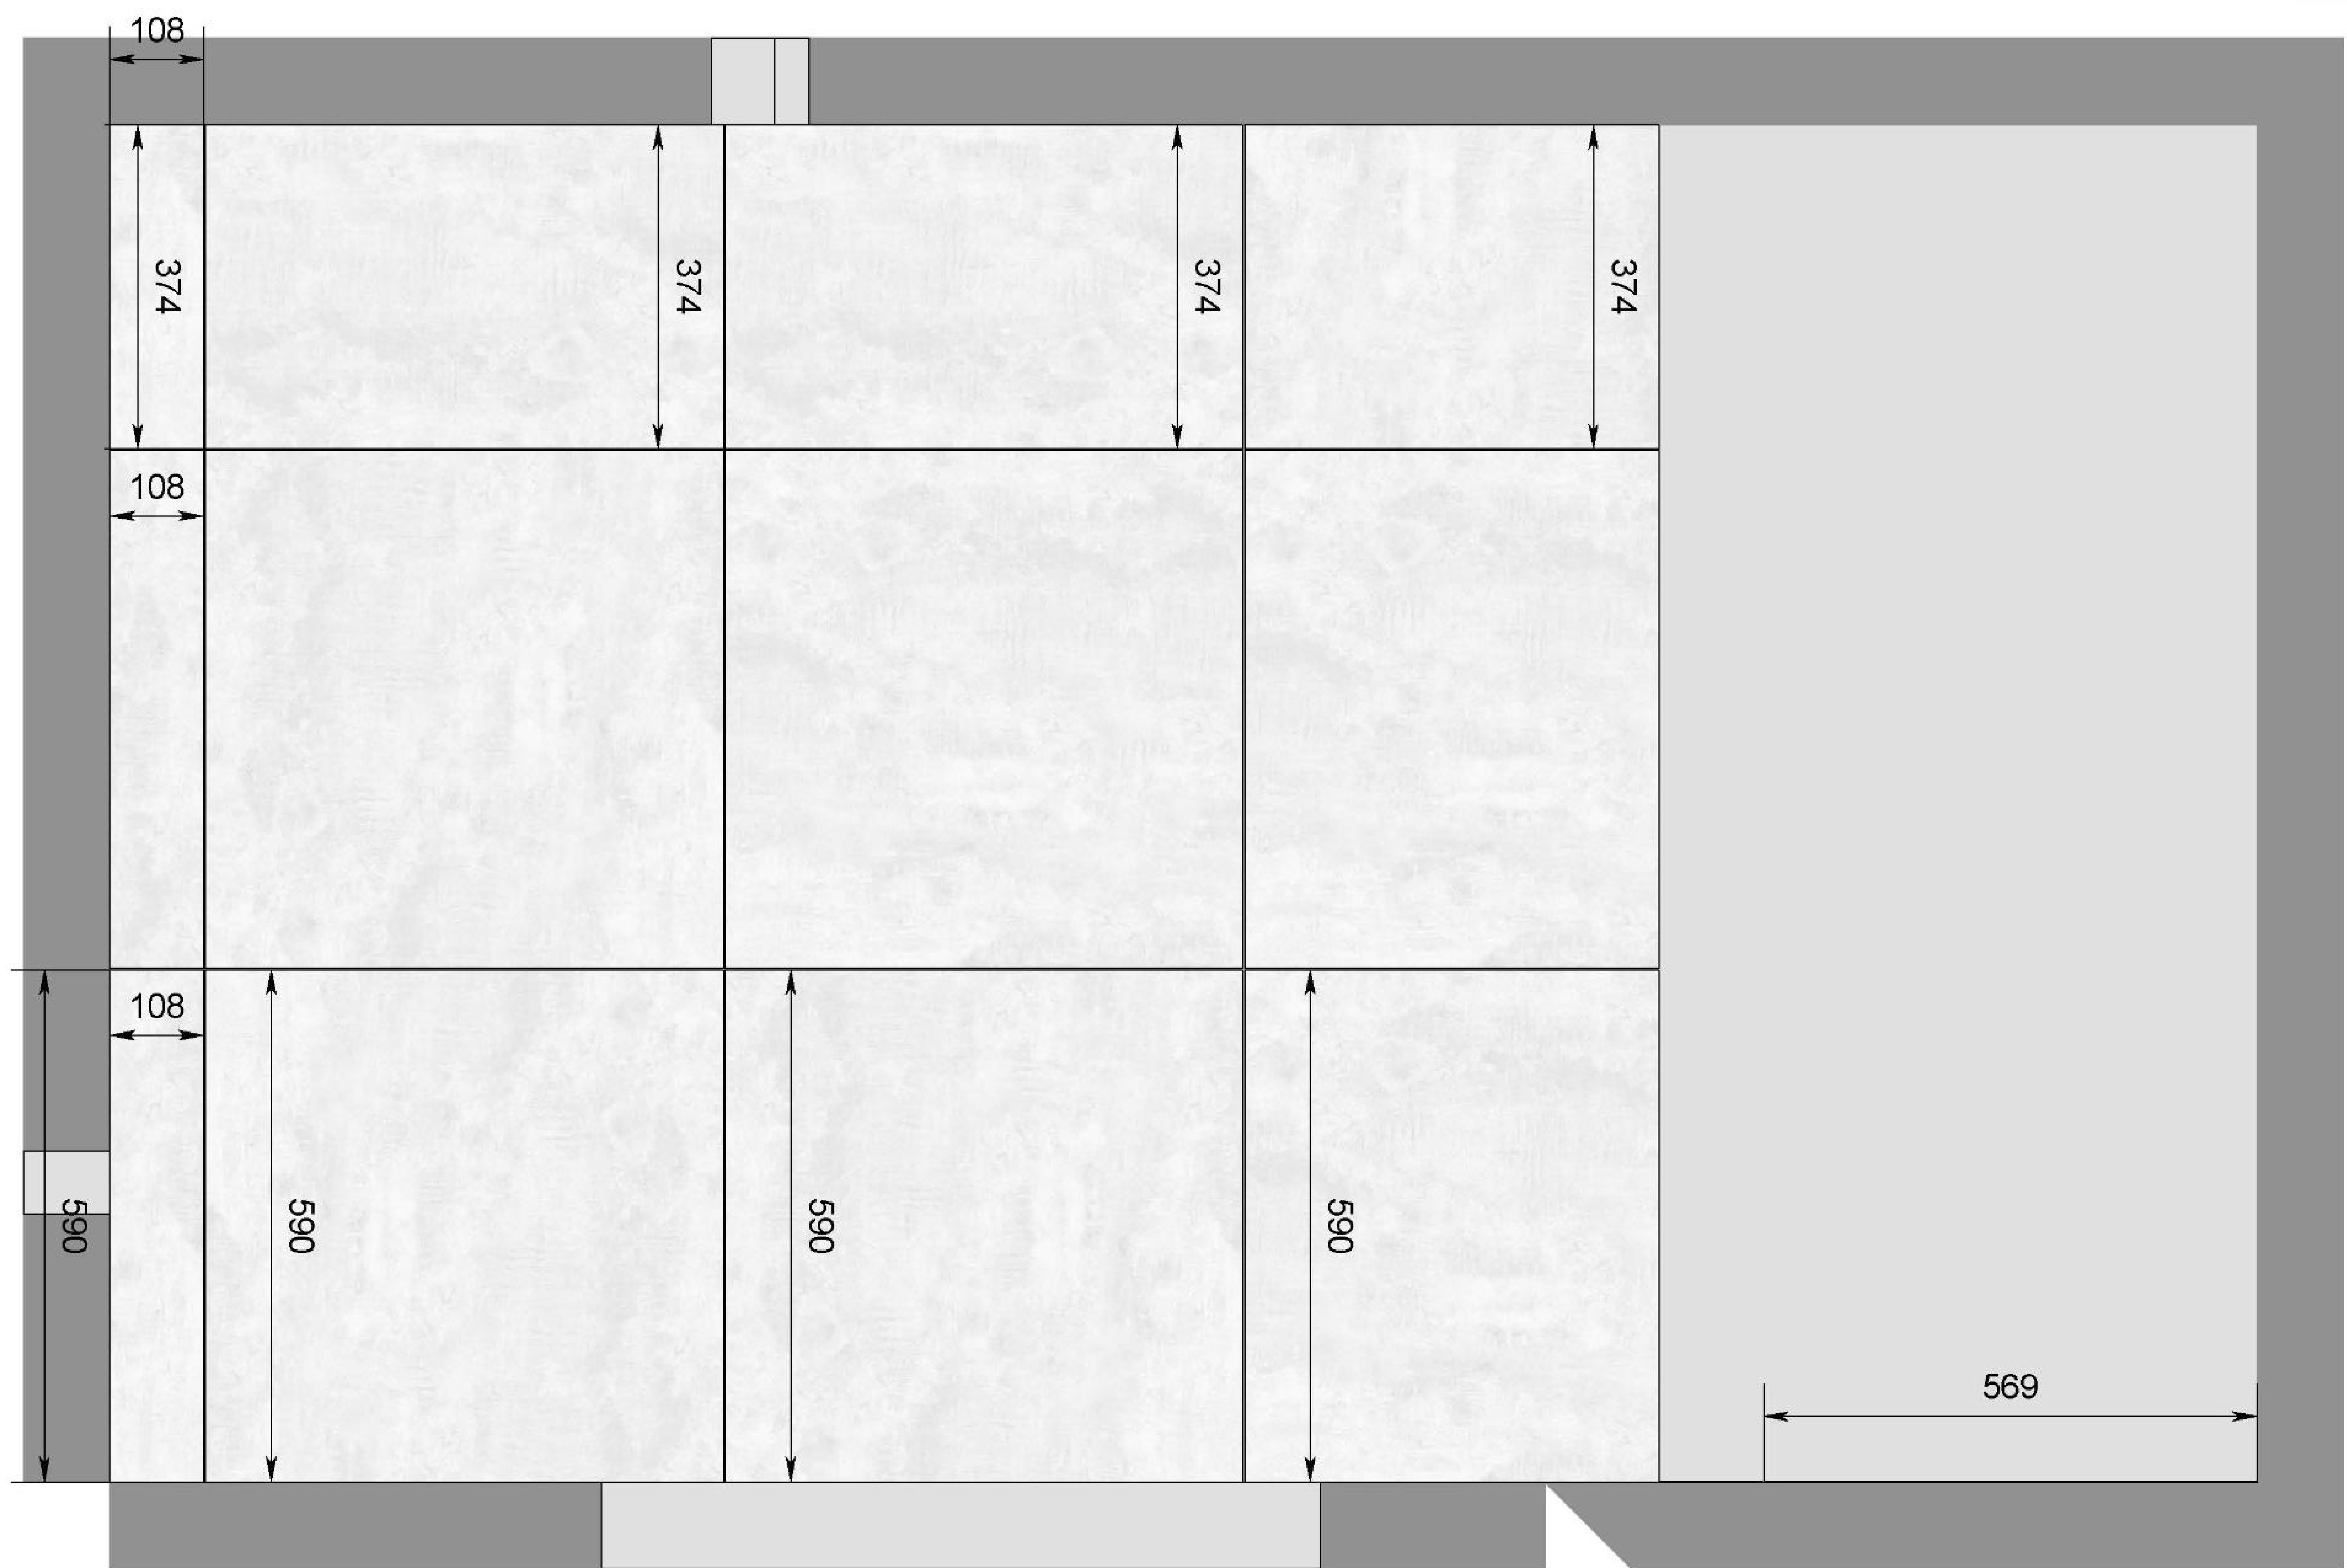


№	Наименование	S(кв.м)
1	Комната	4,3

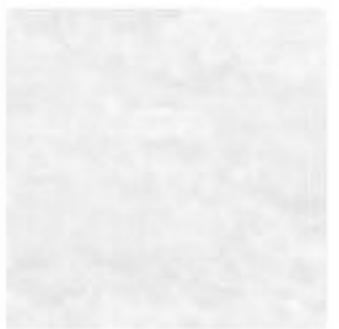№	Превью	Артикул	Наименование	Кол-во
1		K952736R000 1LPET	FLAGMAN LIGHT GREY, 597x597 мм	8 шт.


**В план пола не входит - подбор гидроизоляции, штукатурки, стяжки, системы выравнивания плитки. по подбору таких материалов советуем проводить консультацию с мастером, который будет заниматься данными работами*

Схема укладки теплого пола

Расчет необходимого количество материалов для покупки, схема укладки в помещении, рекомендация по выбору производителя и модели, рекомендации по расположению терморегулятора

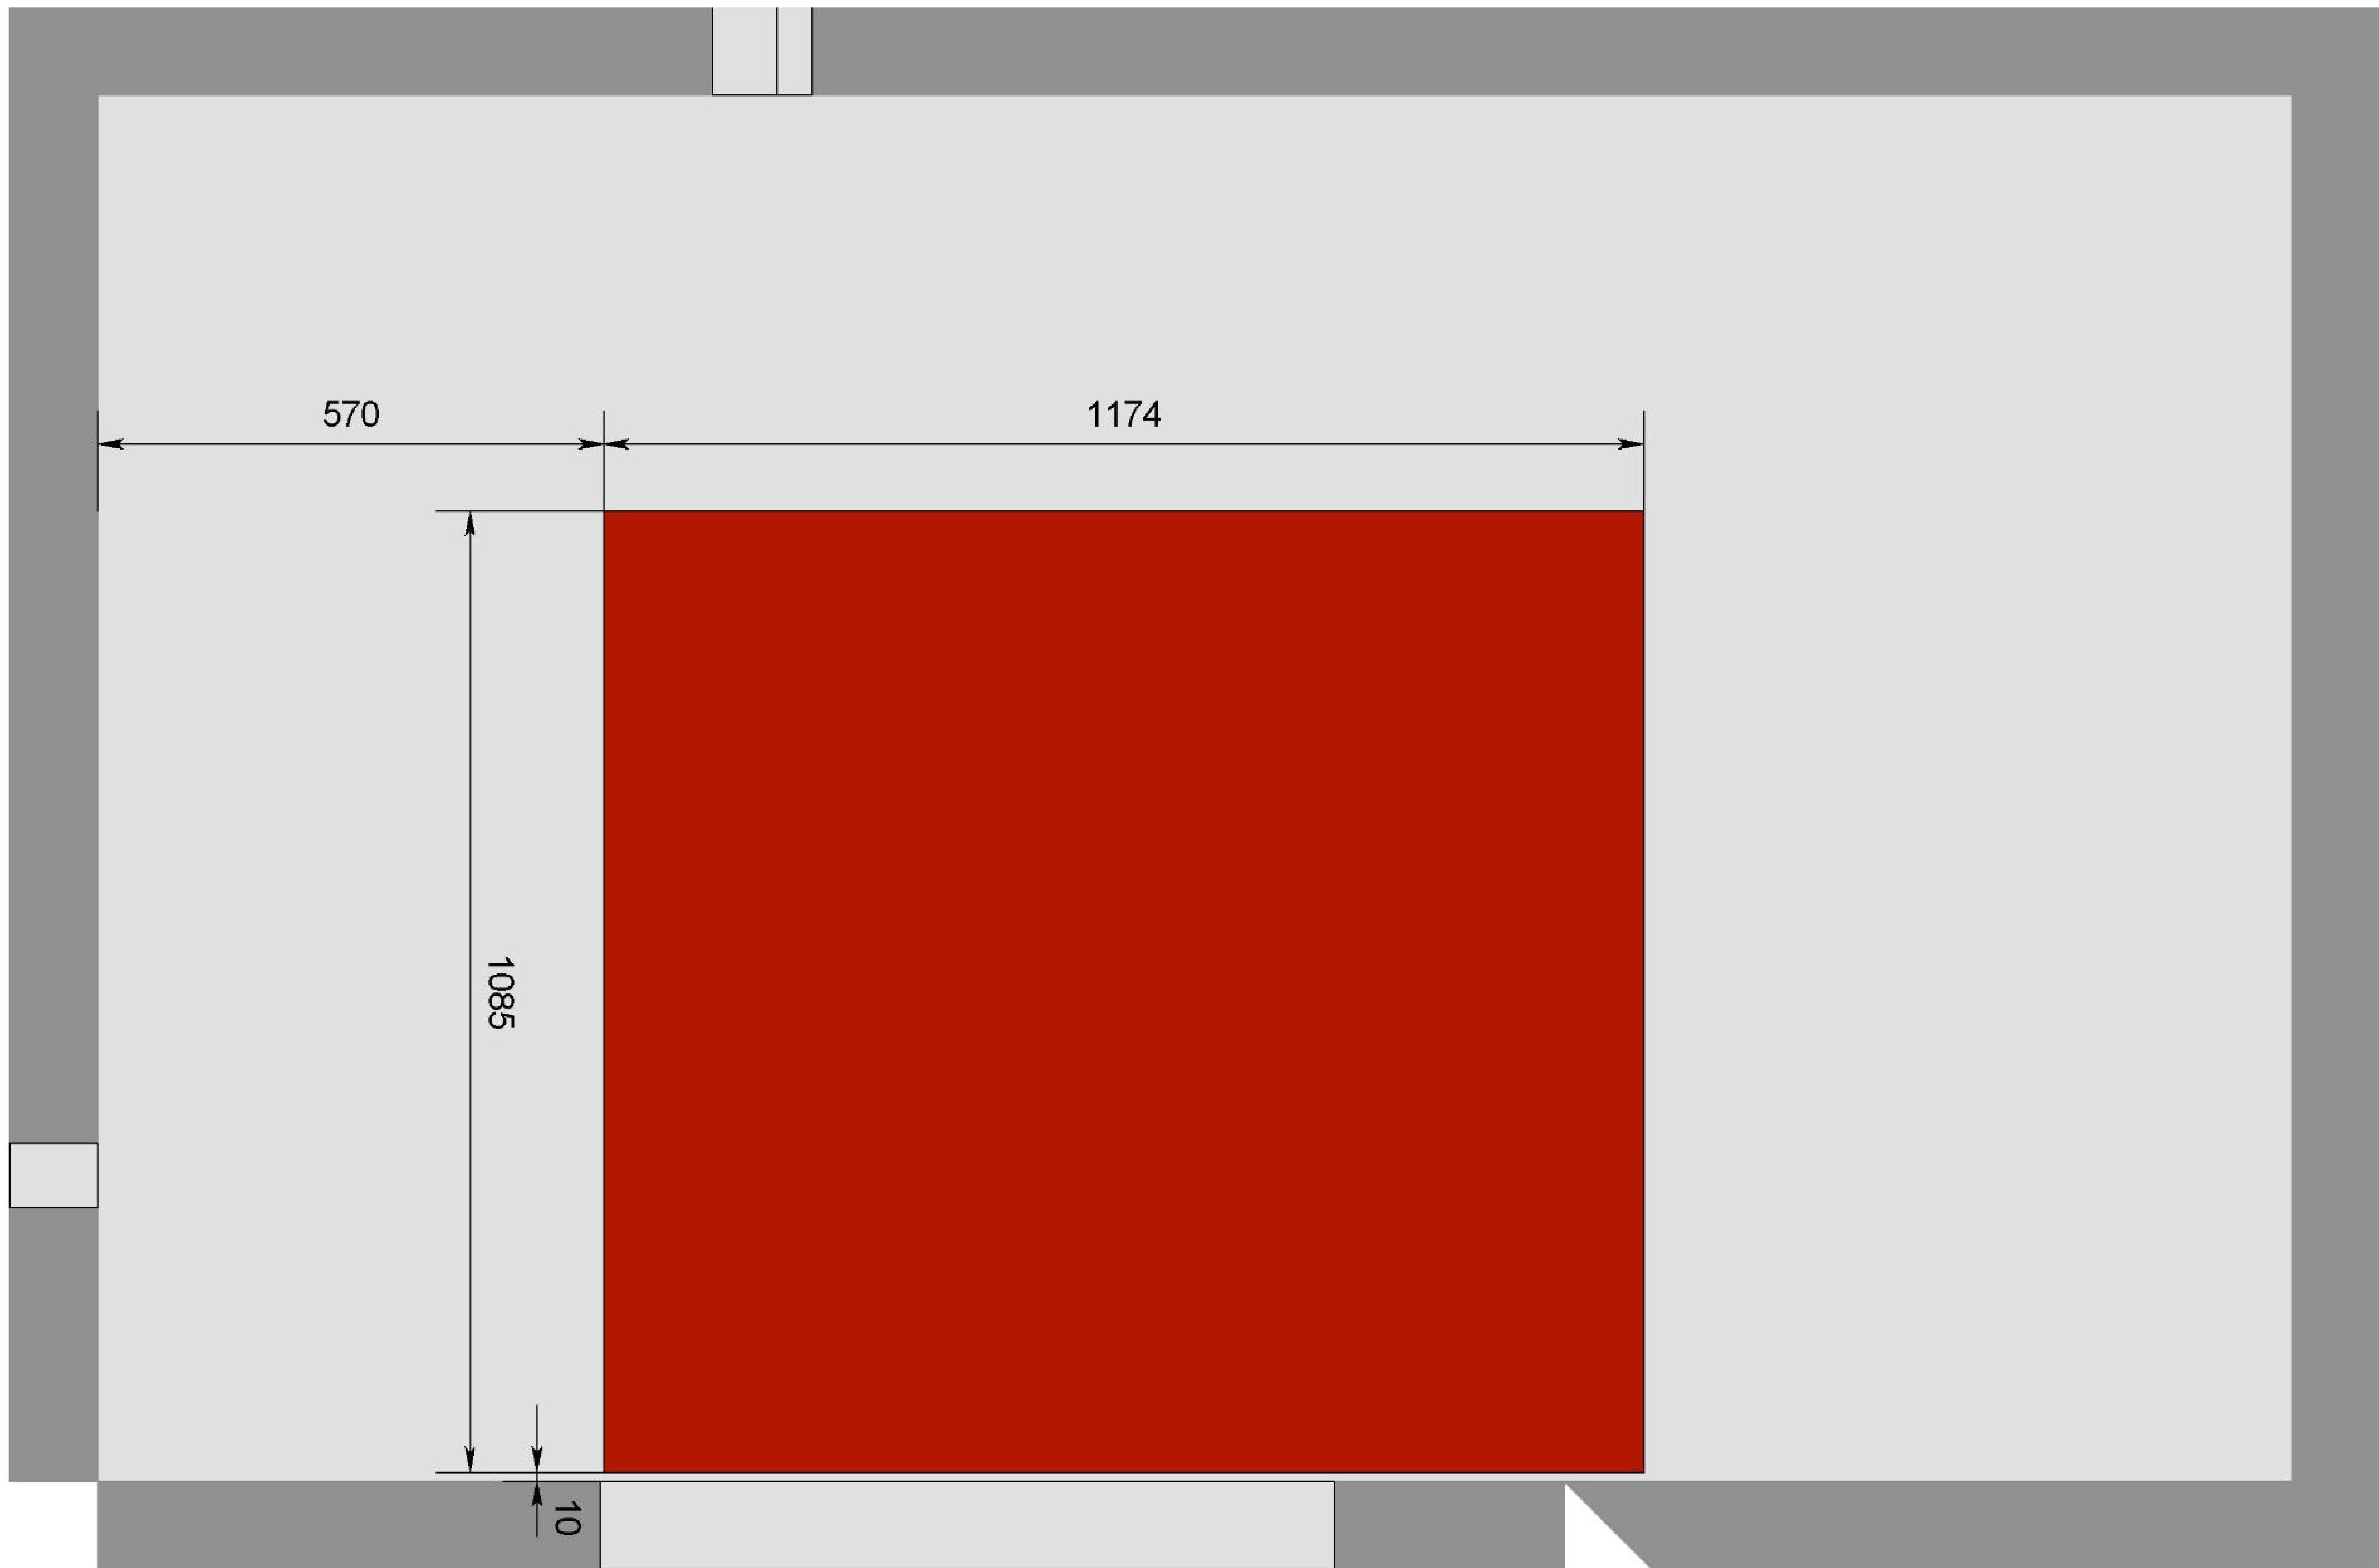

№	Наименование	S(кв.м)
1	Комната	4,3

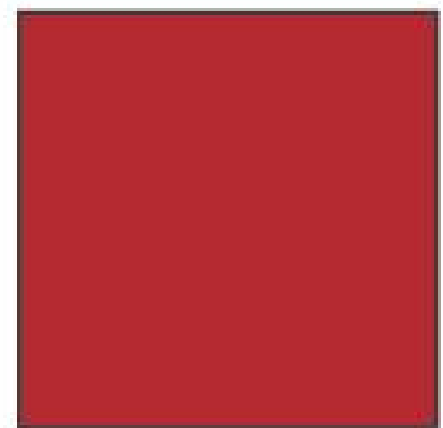
Символ	Наименование	Кол-во
	Электрический пол	1,3 м2

- Примечания:**
- 1. Схема справочная, проект утверждать со специалистом.
 - 2. Концы электровыводов оставлять не менее 1м.
 - 3. Все размеры даны в мм.
 - 4. Все привязки даны к неоштукатуренным стенам и перегородкам.
 - 5. Необходимо учитывать погрешности в проектных и реальных размерах.

**В план пола не входит:
Для электрического теплого пола – проект электрооборудования.
Для водяного – комплектующие и схема привязки сантехнических выводов*

Общий план мебели и сантехники

Мебель, светильники, чистовую сантехнику, розетки, вентиляторы, регуляторы теплого пола

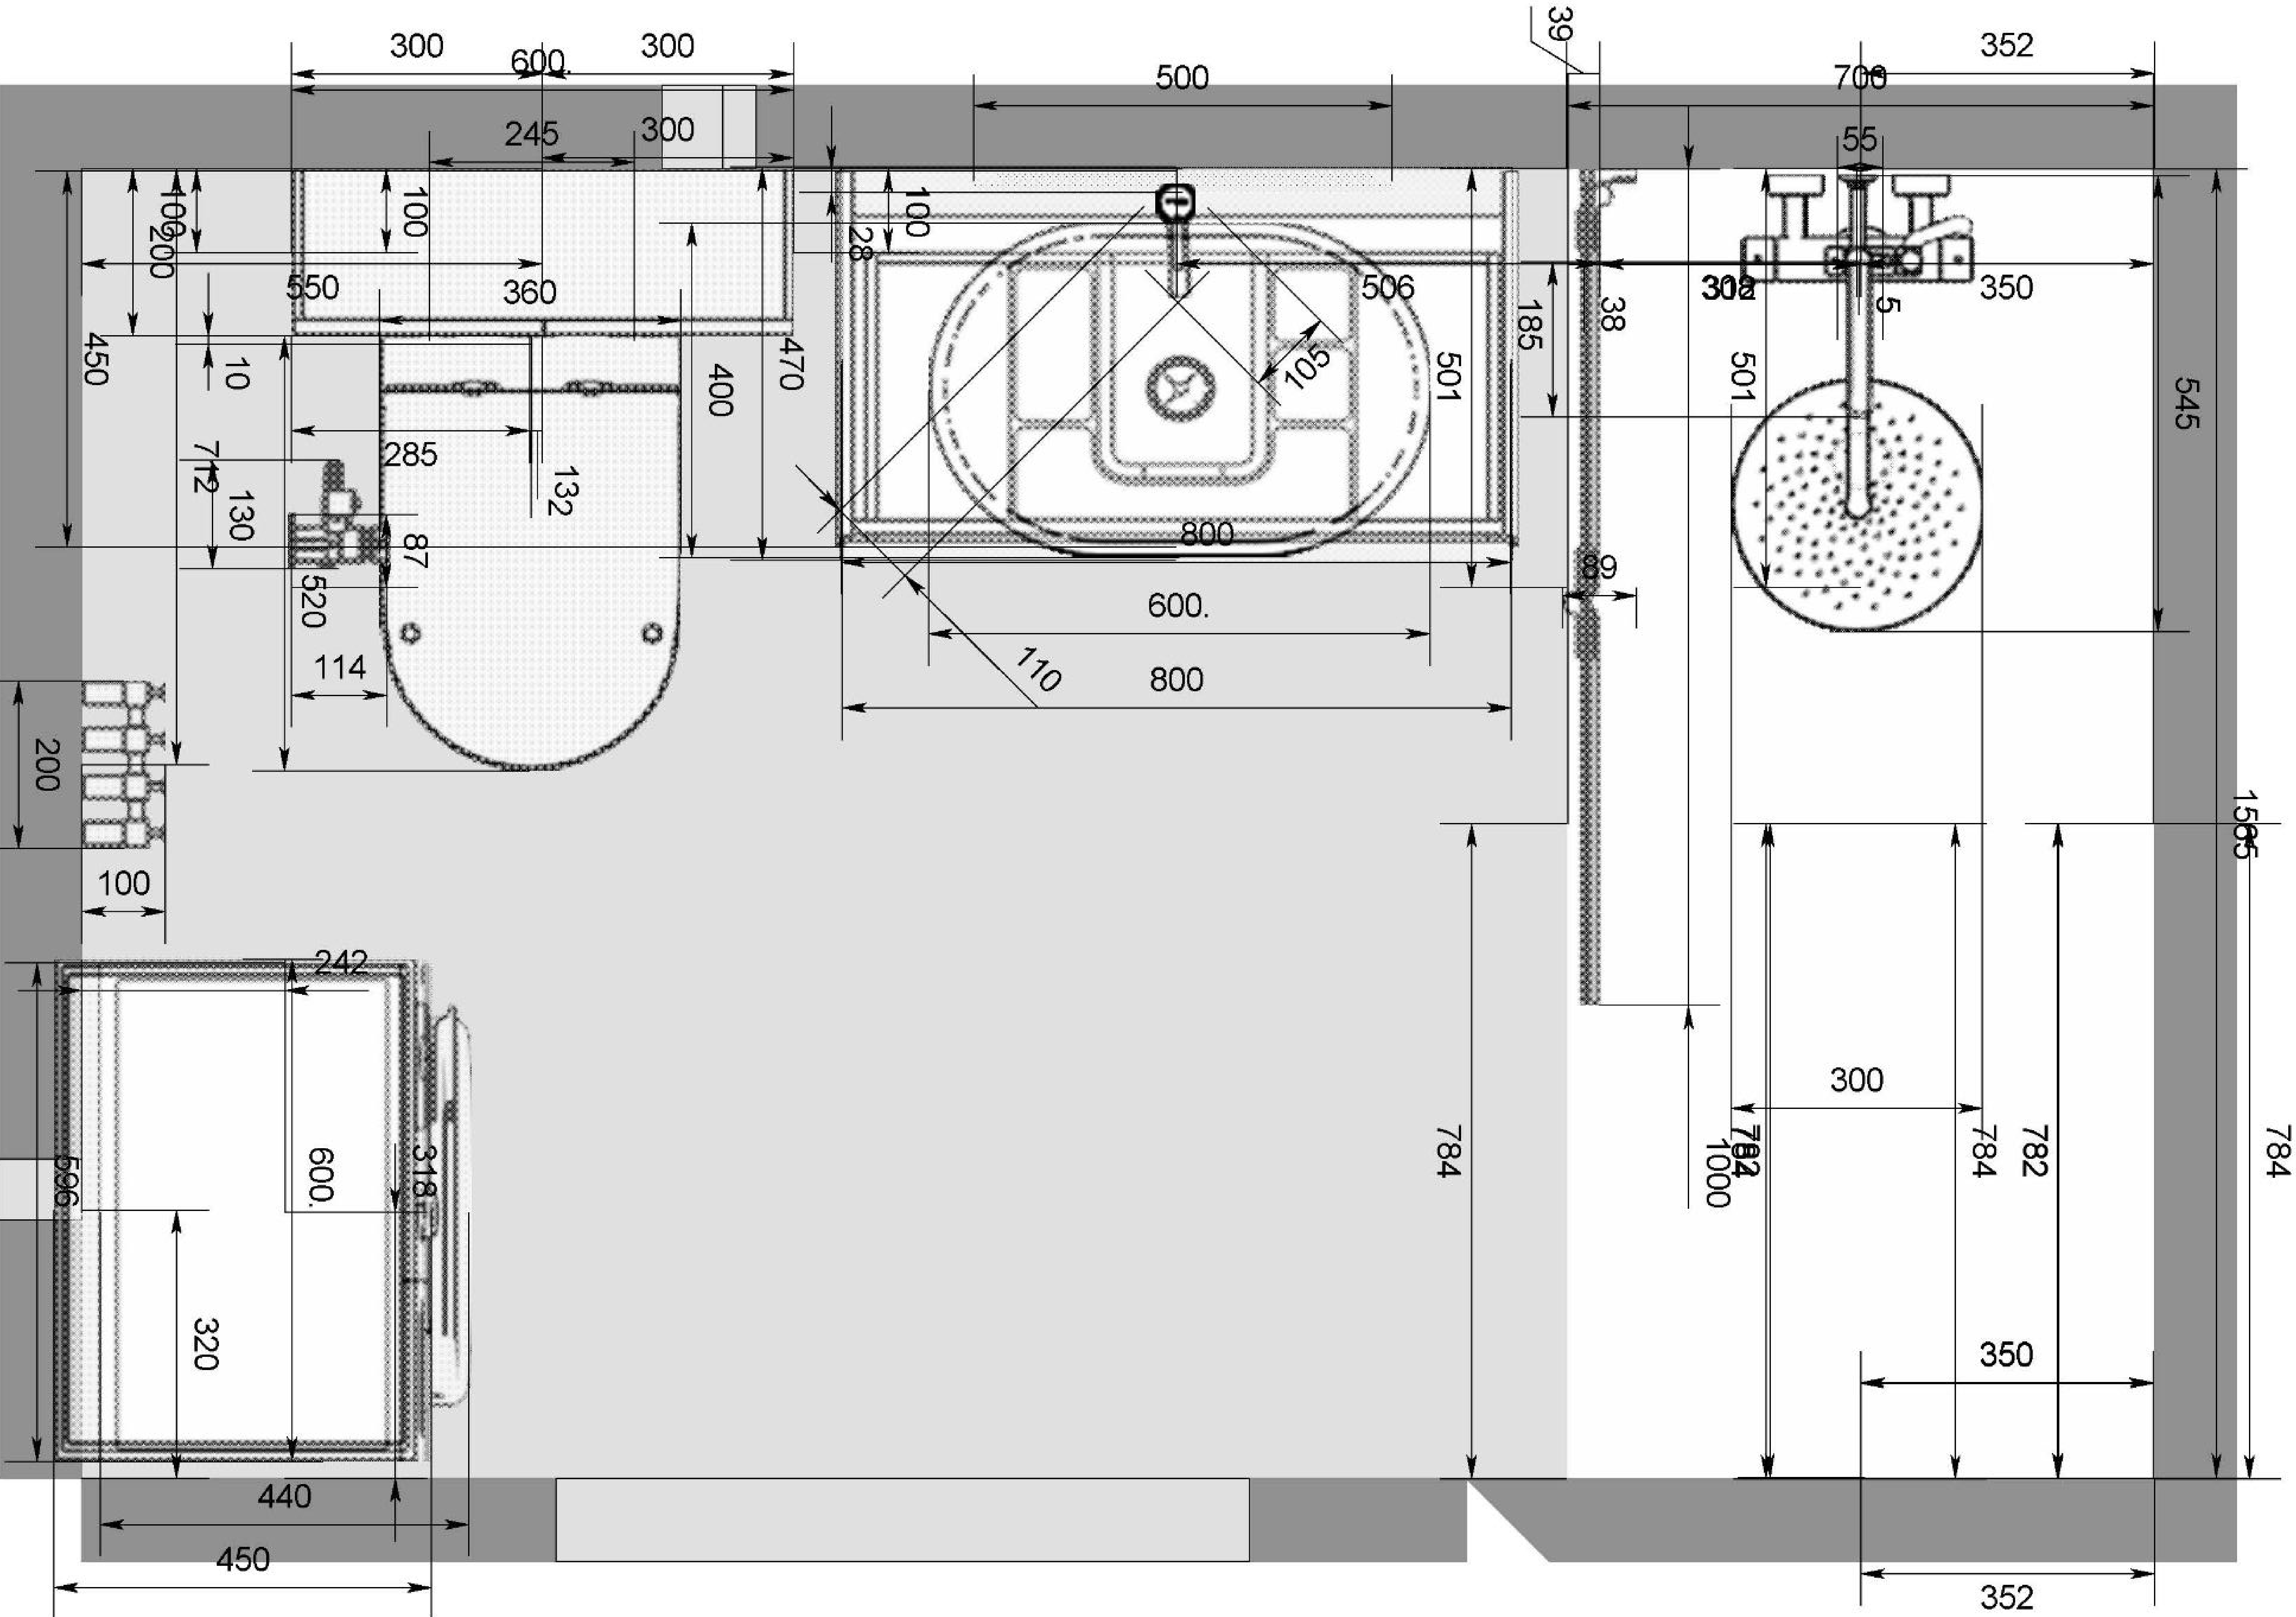


№	Наименование	S(кв.м)
1	Комната	4,3

- Примечания:**
- 1. Все размеры даны в мм.
 - 2. Все привязки даны к неоштукатуренным стенам и перегородкам.
 - 3. Необходимо учитывать погрешности в проектных и реальных размерах.
 - 4. Монтаж сантехнического оборудования вести по тех.картам поставщиков.
 - 5. Применять сварочные работы при необходимости.
 - 6. Установить на стояки датчики протечки воды.

- Примечания:**
- 1. Концы электровыводов оставлять не менее 1м.
 - 2. Расположение электро- и сантех- выводов кухни уточнить по тех.картам поставщика оборудования.
 - 3. Предусмотреть места для хранения блоков трансформаторов в помещениях со светодиодной подсветкой.
 - 4. Опуск потолка по всем помещениям указан условно, по возможности сделать его минимальным, в зависимости от глубины крепления выбранных светильников и закладных под них.

План освещения

На плане – рекомендуемые источники света, место размещения и их количество

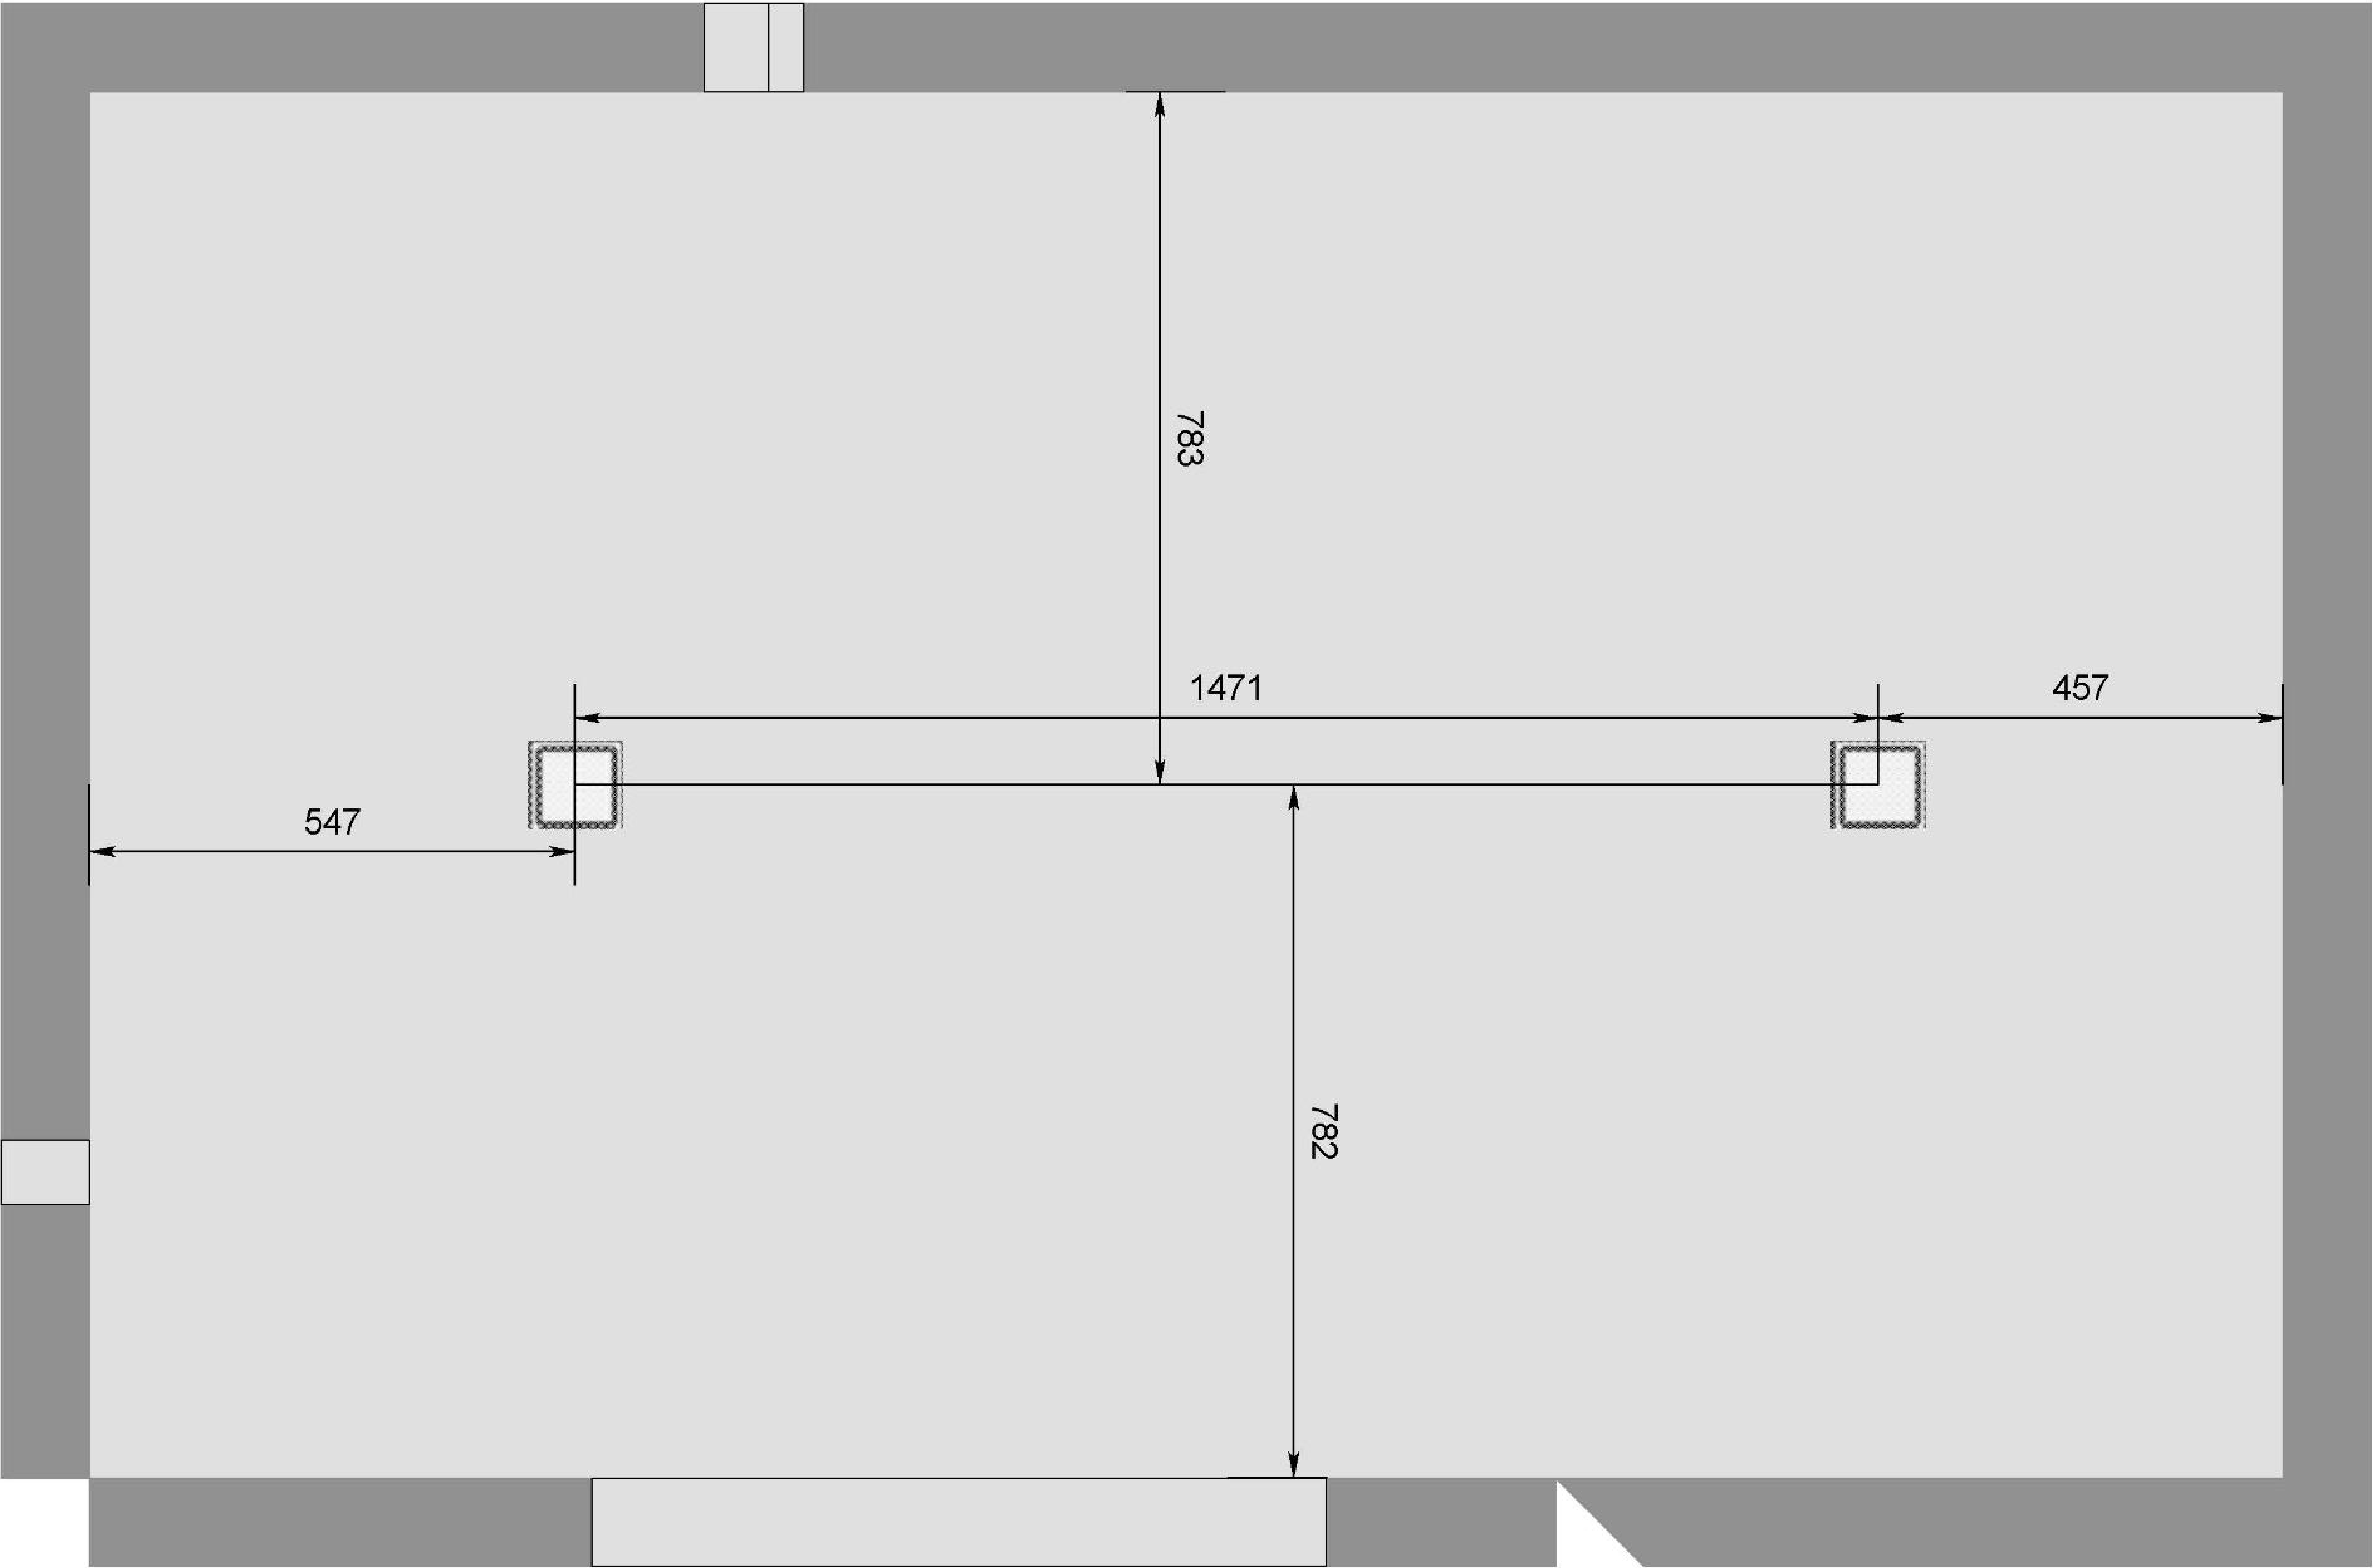


Количество объектов		
Знак	Обозначение	Кол-во
Освещение		2

- Примечания:**
- 1. В коридоре свет включается от одного двухклавишного выключателя.
 - 2. В спальне основное освещение включается одноклавишным выключателем.
 - 3. В детской основное освещение включается одноклавишным выключателем.
 - 4. В кабинете основное освещение включается одноклавишным выключателем.
 - 5. В сан.узле подсветка зеркала включается отдельно выключателем для зеркала.
 - 6. Подсветка в шкафах коридора, спальни, детской и кабинета включаются от датчиков движения.

*В план не входит - проект электрооборудования

Рекомендация по привязке электроточек (розеток) и выключателей

На плане отображаются рекомендуемые места размещения выключателей и электроточек с учетом эргономики помещения

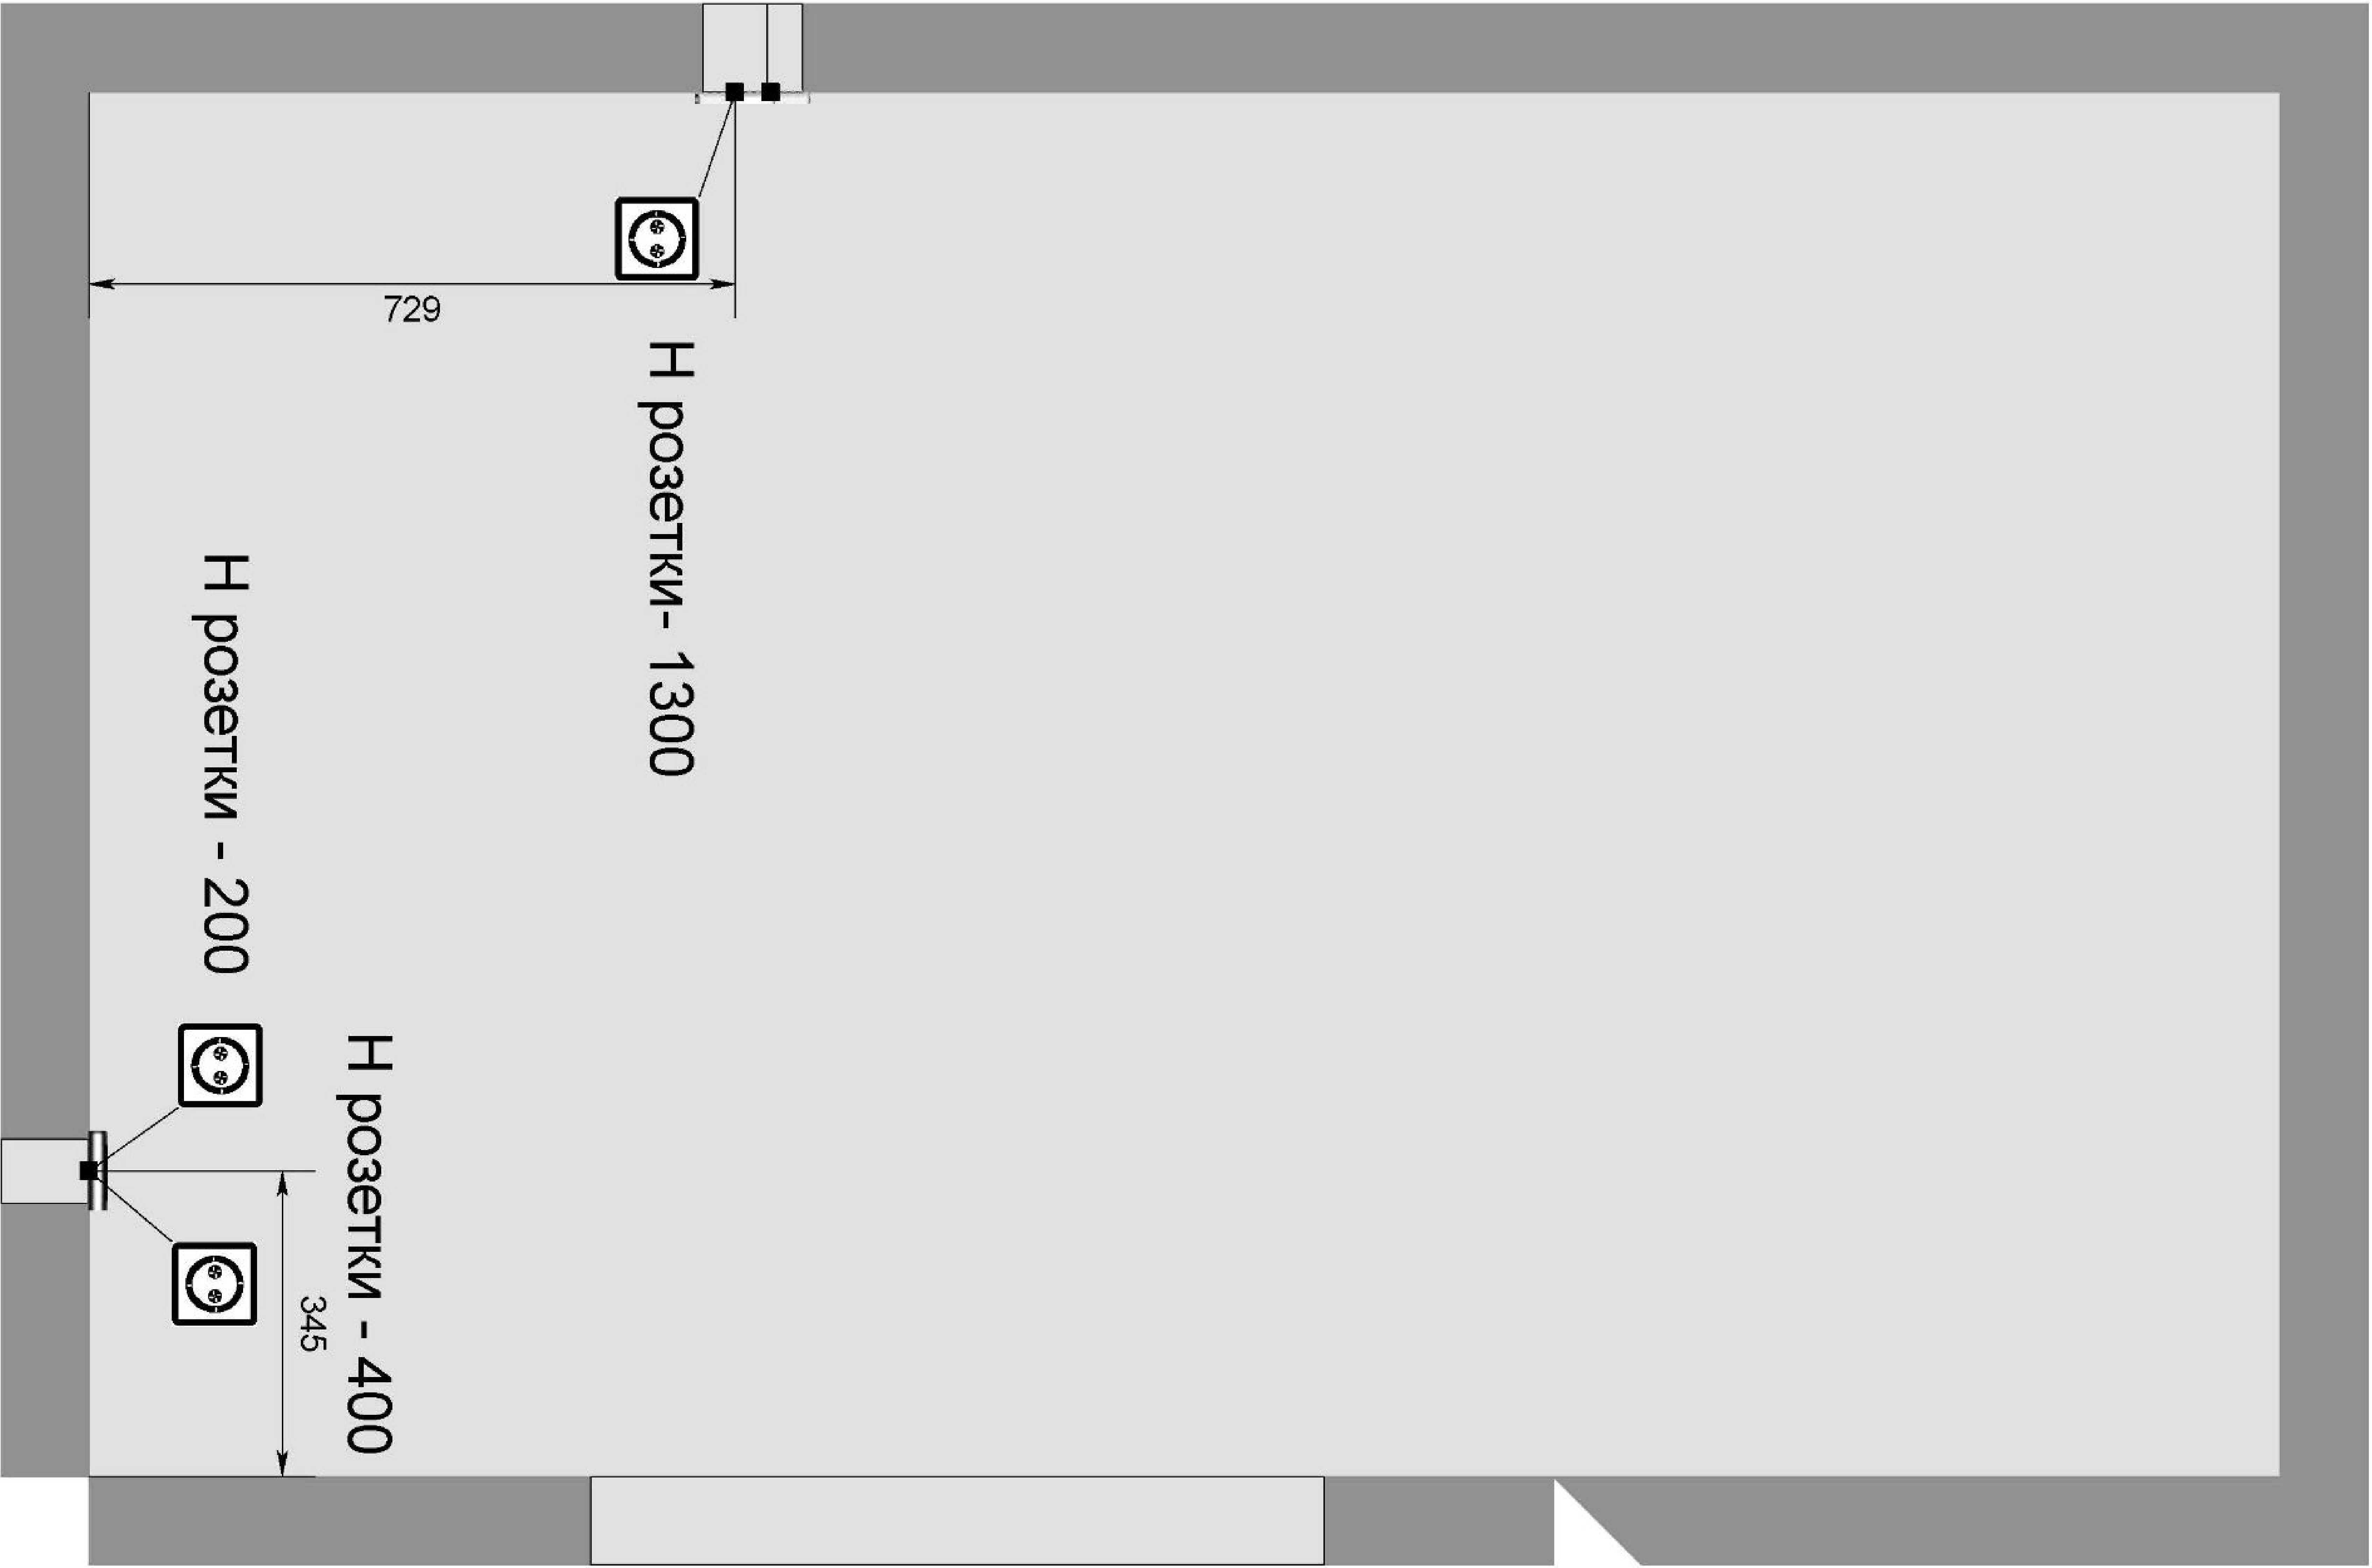

Количество объектов


Знак	Обозначение	Кол-во
	Розетка	4

- Примечания:**
- 1. Все размеры указаны в миллиметрах и даны до центра монтажных коробок.
 - 2. Необходимо учитывать возможные погрешности в проектных и реальных размерах после выравнивания стен.
 - 3. Все розетки расположить на расстоянии 300 мм от чистого пола до середины нижнего поста, если не указано иное. Все выключатели расположить на расстоянии 950 мм от чистого пола до середины верхнего поста, если не указано иное.
 - 4. На электровыводах оставлять запас не менее 1 метра.
 - 5. Размер щитка определяется специалистом, исходя из оборудования, которое будет установлено в помещении.
 - 6. Все слаботочные провода скоммутировать в слаботочном щите.
 - 7. Предусмотреть вывод под звонок.

*В план не входит - проект электрооборудования

План отделки стен

План раскладки плитки по стенам в помещении. расположение объектов на стене с плиткой.

 


**В план не входит - расходные материалы по другим отделочным работам (покраска стен, декоративная штукатурка, отделка мебельным щитом). расстояния размещения подвесных элементов (унитаз, подвесная мебель, подвесные аксессуары и так далее сбоку)*



План отделки стен

№	Превью	Артикул	Наименование	Кол-во
---	--------	---------	--------------	--------

D

A

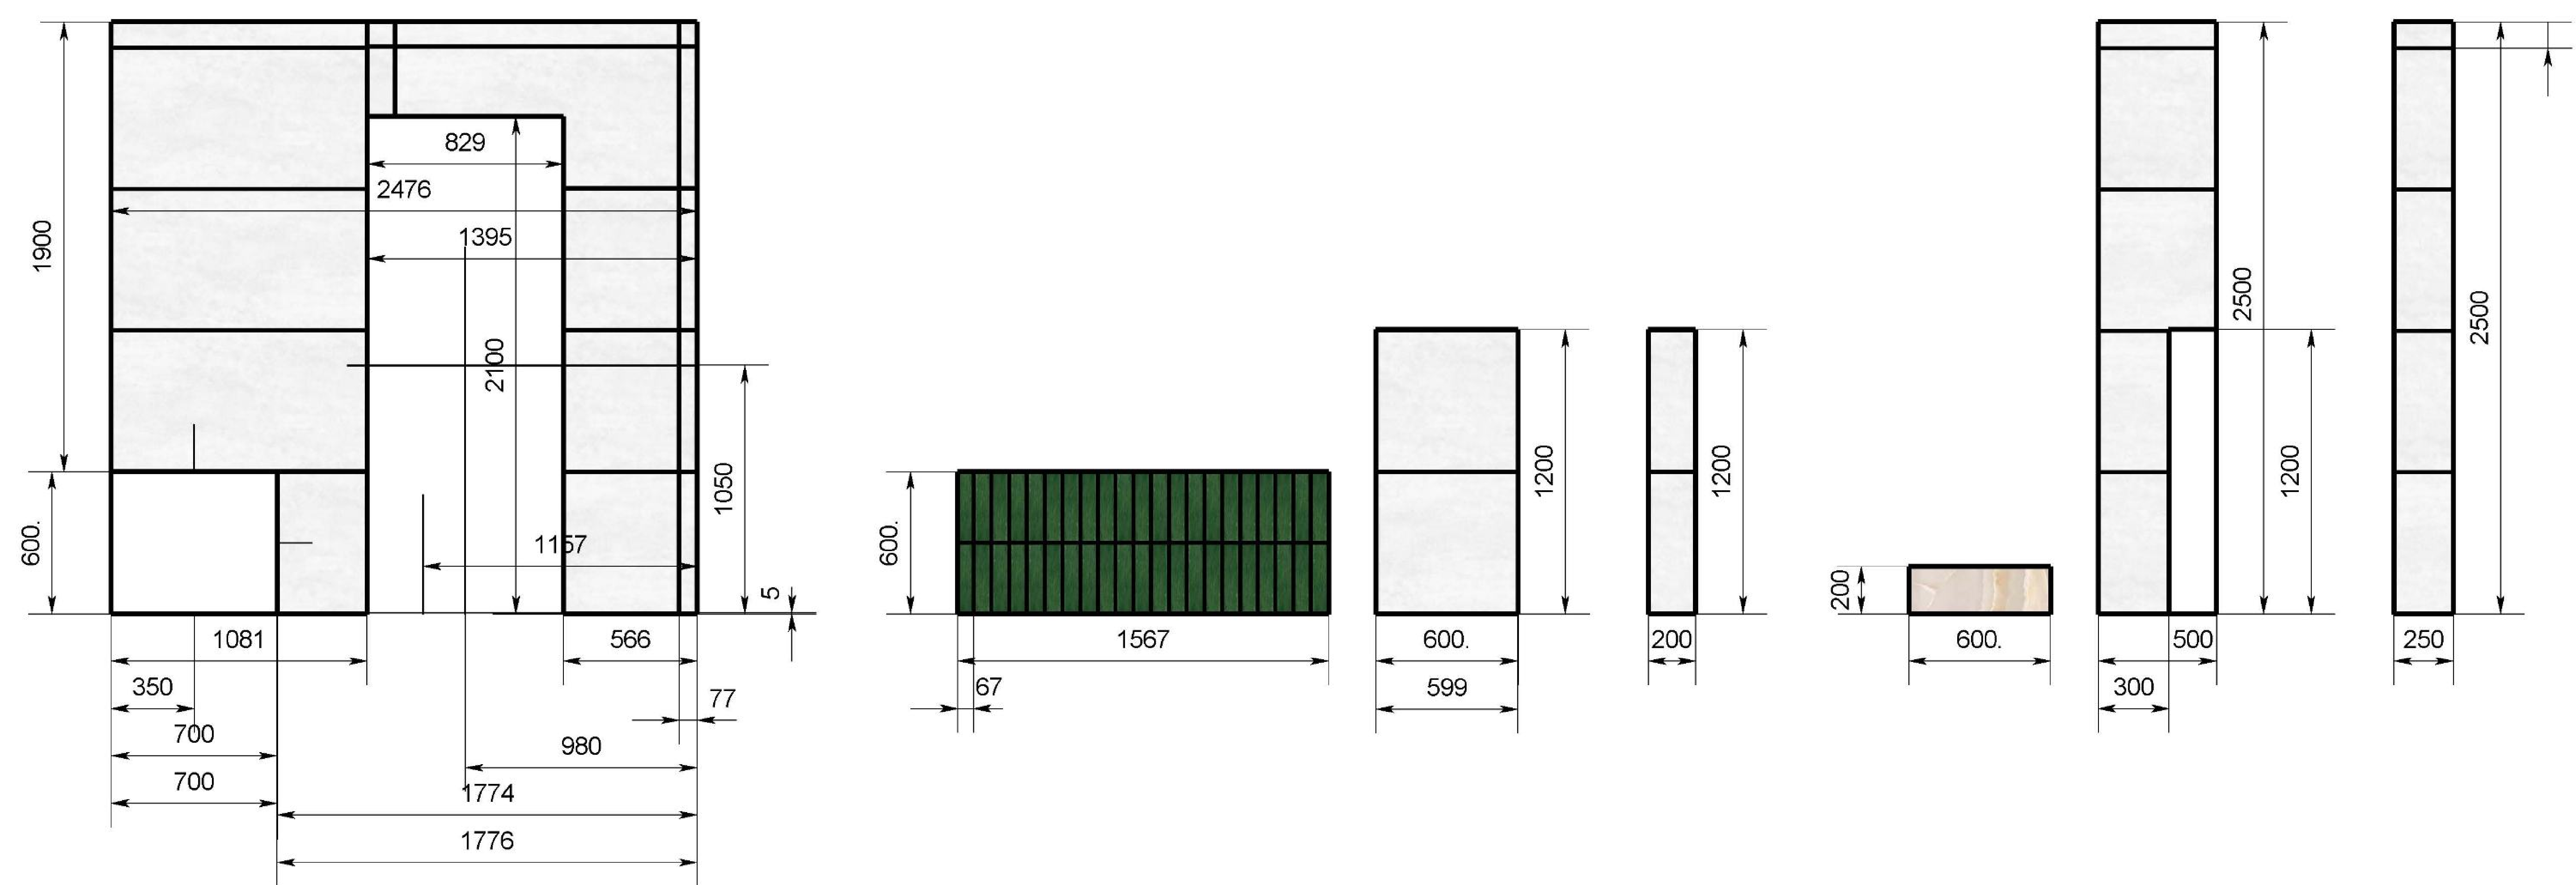

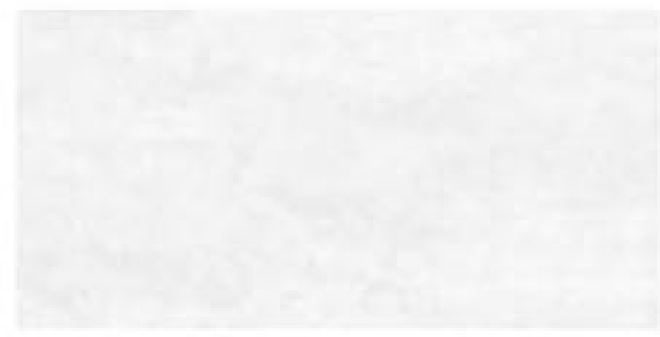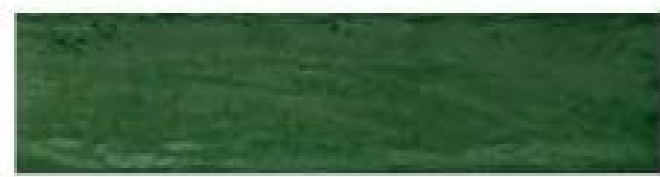№	Превью	Артикул	Наименование	Кол-во
1		436616	FLAGMAN LIGHT GREY, 1197x597 мм	19 шт.
2		\$c3d73183	Плитка Martinica Green, 300x75 мм	171 шт.
3		\$c3d73186	Плитка Martinica White, 300x75 мм	60 шт.



Перемены без лишних хлопот

Преимущество 1. Двойная экономия

С дизайн-проектом вы избегаете ненужных переделок в процессе ремонта. Имея готовую смету и планировку помещения вы экономите время и деньги на реализацию проекта.

Преимущество 2. Отсутствие перерасхода материалов

В дизайн-проекте указано точное количество необходимых товаров и материалов, что позволяет заранее оценить объем работ и сроки их выполнения.

Преимущество 3. Четкие руководства для рабочих

Дизайн-проект выступает в роли четкого руководства для строителей. Благодаря комплекту технических документов с размещением всех объектов и раскладкой плитки - интерьер будет выполнен именно так, как задумано.

Преимущество 4. Экономия на материалах

Дизайнеры студии R12 помогут найти ту самую плитку, мебель и сантехнику. Если же унитаз мечты выходит за рамки бюджета, дизайнер предложит более доступную альтернативу, которая не будет уступать оригиналу.

Преимущество 5. Примерка вариантов на экране

Дизайн-проект позволяет рассмотреть различные варианты и внести необходимые изменения прямо во время консультации. Проще исправить детали и поменять цветовую палитру в один клик в программе, чем в процессе ремонта.

